


Lageplan Kraftwerk Weiher

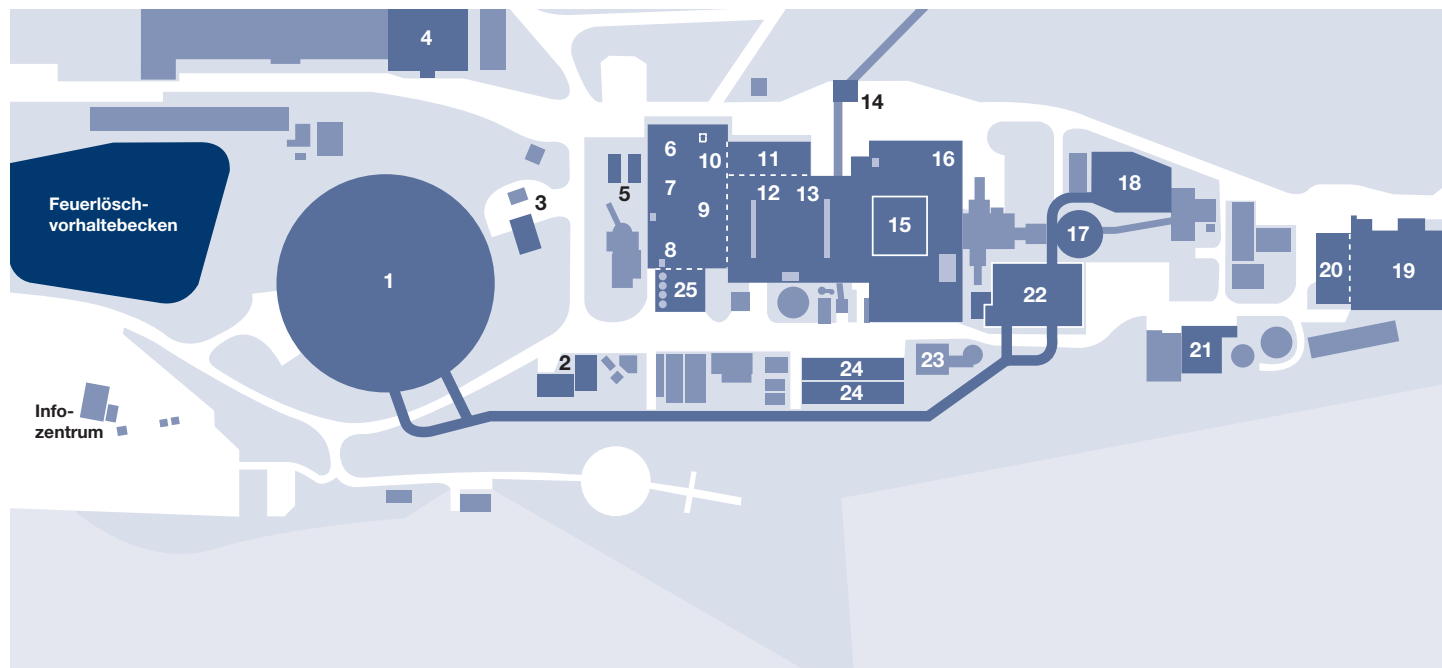

- | | |
|-----------------------------------|---|
| 1 Kühlturm | 15 Rauchgasentstickungsanlage Weiher III (DeNo _x) |
| 2 Fernwärme-Übergabestation | 16 Elektrofilter |
| 3 Kühlwasserpumpenhaus Weiher III | 17 Kamin |
| 4 Neue Werkstatt | 18 Rauchgaswäscher REA 1 |
| 5 Maschinentrafos | 19 Gipslagerhalle |
| 6 Kondensation | 20 Gipsentwässerung |
| 7 Generator | 21 Abwasseraufbereitungsanlage |
| 8 Turbine | 22 Rauchgasentschwefelungsanlage REA 3 |
| 9 Elektro-Kesselspeisepumpe | 23 Kalksteinhaus der Rauchgasentschwefelungsanlage REA 3 |
| 10 Turbo-Kesselspeisepumpe | 24 Ascheabsetzbecken |
| 11 Blockwarte | 25 Vollentsalzungsanlage (VEA) |
| 12 Kohlemühle | |
| 13 Dampferzeuger | |
| 14 Eckturm | |